


# ÚZEMNÝ PLÁN OBCE BATIZOVCE

## ZMENA A DOPLNOK Č. 10 - NÁVRH

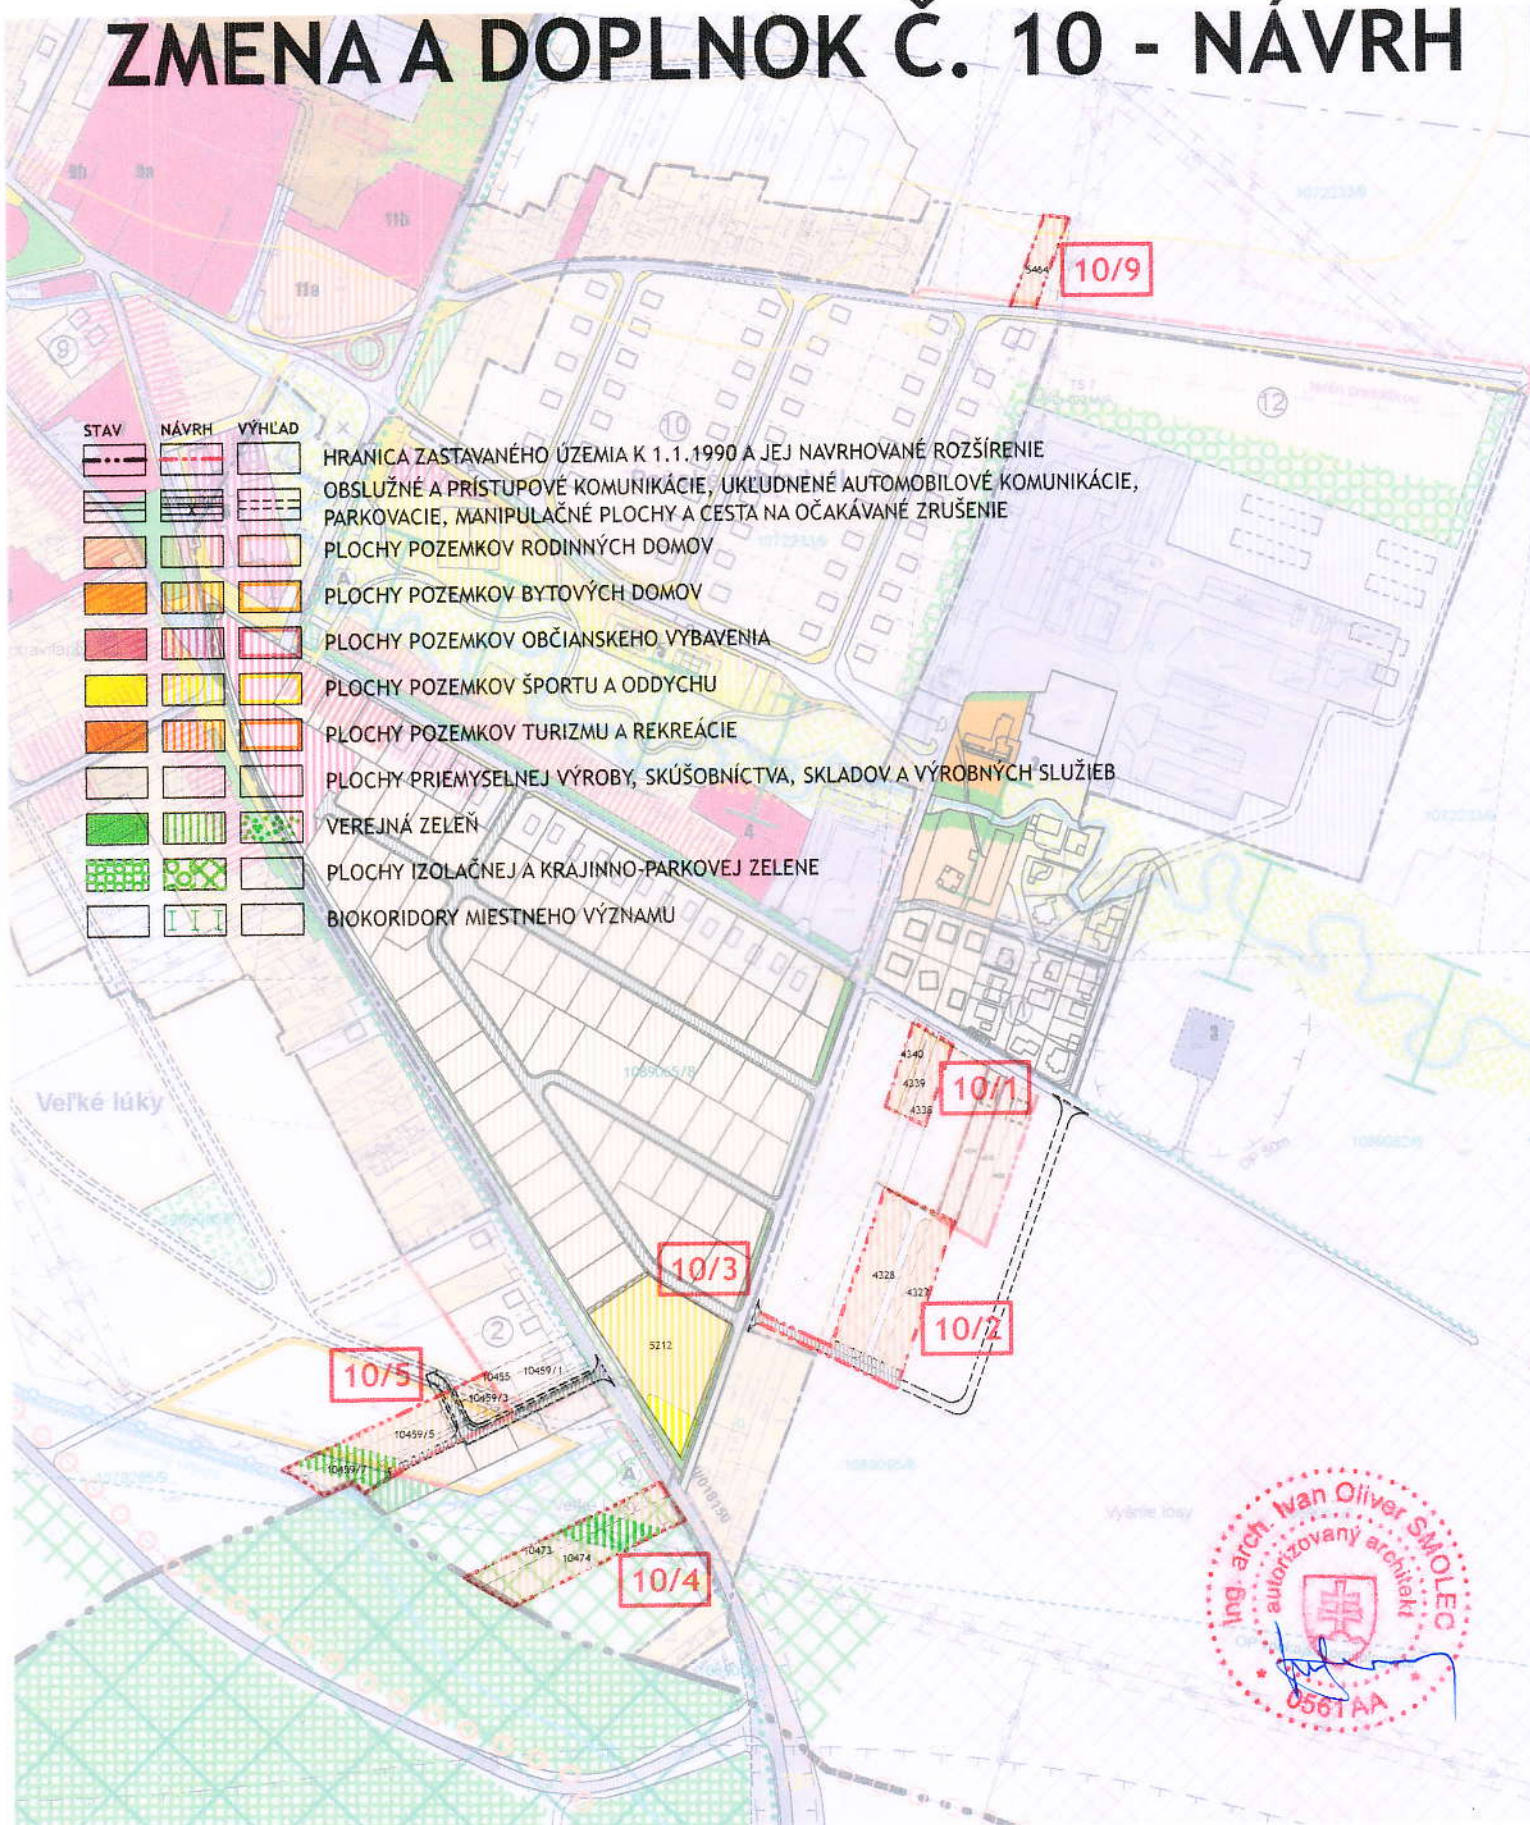

**VÝKRES Č.3 - KOMPLEXNÝ VÝKRES PRIESTOROVÉHO USPORIADANIA A FUNKČNÉHO VYUŽÍVANIA ZASTAVANÉHO ÚZEMIA OBCE SO ZÁVÄZNOU ČASŤOU RIEŠENIA - MIERKA 1 : 5 000**